

ΕΦΗΜΕΡΙΣ ΤΗΣ ΚΥΒΕΡΝΗΣΕΩΣ
ΤΗΣ ΕΛΛΗΝΙΚΗΣ ΔΗΜΟΚΡΑΤΙΑΣ

ΕΝ ΑΘΗΝΑΙΣ ΤΗ, 18 ΜΑΪΟΥ 1979 | ΤΕΥΧΟΣ ΤΕΤΑΡΤΟΝ | ΑΡΙΘΜΟΣ ΦΥΛΛΟΥ 285

ΠΕΡΙΕΧΟΜΕΝΑ

ΠΟΛΕΟΔΟΜΙΑ

ΔΙΑΤΑΓΜΑΤΑ

ΑΠΟΦΑΣΕΙΣ

ΑΝΑΚΟΙΝΩΣΕΙΣ

ΠΟΛΕΟΔΟΜΙΑ

ΔΙΑΤΑΓΜΑΤΑ

(1)

Περὶ τροποποιήσεως ἐνίων ὅρων καὶ περιορισμῶν δομήσεως οἰκοπέδων τινῶν τοῦ ρυμοτομικοῦ σχεδίου Περάματος ('Αττικῆς).

Ο ΠΡΟΕΔΡΟΣ ΤΗΣ ΕΛΛΗΝΙΚΗΣ ΔΗΜΟΚΡΑΤΙΑΣ

Ἔχοντες ὑπ' ὄψει, τὰς διατάξεις τοῦ ἀπὸ 17 Ἰουλίου 1923 Ν. Δ/τος «περὶ σχεδίων πόλεων κ.λπ.» ὡς μεταγενεστέρως ἐτροποποιήθησαν καὶ συνεπληρώθησαν καὶ εἰδικώτερον τοῦ ἄρθρου 9 αὐτοῦ, τοῦ Ν.Δ. 8/1973 «περὶ Γ.Ο.Κ.», ὡς ἐτροποποιήθη διὰ τοῦ Ν.Δ. 205/1974 (ΦΕΚ 363/Α) καὶ εἰδικώτερον τοῦ ἄρθρου 73 (παρ. 3) αὐτοῦ, καὶ ἰδόντες τὴν ὑπ' ἀριθ. ΕΔ2/α/04/20/Φ.Θ. 2.1.1/31.1.1979 κοινὴν ἀπόφασιν τοῦ Πρωθυπουργοῦ καὶ τοῦ Ὑπουργοῦ Δημοσίων Ἔργων «περὶ ἀντικαταστάσεως τῆς ὑπ' ἀριθ. ΕΔ2/α/04/59/Φ.Θ. 2.1.1./1978 ἀποφάσεως «περὶ μεταβιβάσεως ἁρμοδιοτήτων τοῦ Ὑπουργοῦ Δημοσίων Ἔργων εἰς τὸν Ὑφυπουργὸν τοῦ αὐτοῦ Ὑπουργείου» (ΦΕΚ 106/Β), τὴν ὑπ' ἀριθ. 714/1978 γνωμοδότησιν τοῦ Συμβουλίου Δημοσίων Ἔργων (Τμῆμα Οἰκισμοῦ), ὡς καὶ τὴν ὑπ' ἀριθ. 226/1979 γνωμοδότησιν τοῦ Συμβουλίου τῆς Ἐπικρατείας, προτάσει τοῦ ἐπὶ τῶν Δημοσίων Ἔργων Ὑφυπουργοῦ, ἀπεφασίσαμεν:

Ἄρθρον Μόνον

Οἰκόπεδα τοῦ ρυμοτομικοῦ σχεδίου Περάματος ('Αττικῆς) ἔχοντα πρόσωπον ἐπὶ τῆς ὁδοῦ Βασιλέως Γεωργίου καὶ δὴ κατὰ τὸ μεταξὺ τῶν ὁδῶν Τριπόλεως καὶ Α' Ἀνωνύμου, ὡς καὶ Γεωργίου Κονδύλη καὶ Β' Ἀνωνύμου τμήματος αὐτῆς, ἄρτια καὶ οἰκοδομήσιμα, καταστάντα μὴ ἄρτια λόγῳ τῆς τροποποιήσεως τοῦ ὡς ἄνω ρυμοτομικοῦ σχεδίου διὰ τοῦ ἀπὸ 3.9.1975 Π. Δ/τος «περὶ τροποποιήσεως τοῦ ρυμοτομικοῦ σχεδίου Περάματος ('Αττικῆς)» (ΦΕΚ 229/Δ), θεωροῦνται ἄρτια καὶ οἰκοδομήσιμα, ἐφ' ὅσον ἔχουν τὰ κάτωθι ἐμβαδὸν καὶ διαστάσεις.

1. Ἐλάχιστον πρόσωπον δέκα (10) μέτρα.
Ἐλάχιστον βάθος δέκα πέντε (15) μέτρα.
Ἐλάχιστον ἐμβαδὸν διακόσια (200) τετρ. μέτρα.

2. Ὡς Συντελεστὴς δομήσεως, ἀριθμὸς ὀρόφων καὶ μέγιστον ὕψος τῶν κτιρίων ἐξακολουθοῦν νὰ ἰσχύουν τὰ καθορισθέντα διὰ τοῦ ἀπὸ 30.6.1978 Π. Δ/τος «περὶ καθορισμοῦ ἐνίων ὅρων καὶ περιορισμῶν δομήσεως τῶν οἰκοπέδων Νέου Ἰκονίου τοῦ Δήμου Περάματος ('Αττικῆς)». (ΦΕΚ 376/Δ).

Εἰς τὸν αὐτὸν ἐπὶ τῶν Δημοσίων Ἔργων Ὑφυπουργόν, ἀνατίθεμεν τὴν δημοσίευσιν καὶ ἐκτέλεσιν τοῦ παρόντος Διατάγματος.

Ἐν Ἀθήναις τῇ 16 Ἀπριλίου 1979

Ο ΠΡΟΕΔΡΟΣ ΤΗΣ ΔΗΜΟΚΡΑΤΙΑΣ
ΚΩΝΣΤΑΝΤΙΝΟΣ Δ. ΤΣΑΤΣΟΣ

Ο ΥΦΥΠΟΥΡΓΟΣ ΔΗΜΟΣΙΩΝ ΕΡΓΩΝ
ΣΤΕΦΑΝΟΣ ΜΑΝΟΣ

(2)

Περὶ καθορισμοῦ τῶν ὅρων καὶ περιορισμῶν δομήσεως ἐγκριθέντος χώρου πρὸς ἀνέγερσιν σχολείου εἰς περιοχὴν τοῦ ρυμοτομικοῦ σχεδίου Θεσσαλονίκης.

Ο ΠΡΟΕΔΡΟΣ ΤΗΣ ΕΛΛΗΝΙΚΗΣ ΔΗΜΟΚΡΑΤΙΑΣ

Ἔχοντες ὑπ' ὄψει, τὰς διατάξεις τοῦ ἀπὸ 17 Ἰουλίου 1923 Ν. Δ/τος «περὶ σχεδίων πόλεων κ.λπ.» ὡς μεταγενεστέρως ἐτροποποιήθησαν καὶ συνεπληρώθησαν καὶ εἰδικώτερον τοῦ ἄρθρου 9 αὐτοῦ, τοῦ Ν.Δ. 8/1973 «περὶ Γ.Ο.Κ.», ὡς ἐτροποποιήθη διὰ τοῦ Ν.Δ. 205/1974 (ΦΕΚ 363/Α) καὶ εἰδικώτερον τῶν ἄρθρων 17 (παρ. 1), 21 (παρ. 1) καὶ

22 αὐτοῦ, καὶ ἰδόντες τὴν ὑπ' ἀριθ. ΕΔ2/α/04/20/Φ.Θ. 2.1.1./31.1.1979 κοινὴν ἀπόφασιν τοῦ Πρωθυπουργοῦ καὶ τοῦ Ὑπουργοῦ Δημοσίων Ἔργων «περὶ ἀντικαταστάσεως τῆς ὑπ' ἀριθ. ΕΔ2/α/04/59/Φ.Θ.2.1.1./1978 ἀποφάσεως «περὶ μεταβιβάσεως ἁρμοδιοτήτων τοῦ Ὑπουργοῦ Δημοσίων Ἔργων εἰς τὸν Ὑφυπουργὸν τοῦ αὐτοῦ Ὑπουργείου» (ΦΕΚ 106/Β), τὴν ὑπ' ἀριθ. 284/1978 γνωμοδότησιν τοῦ Συμβουλίου Δημοσίων Ἔργων (Τμῆμα Οἰκισμοῦ), ὡς καὶ τὴν ὑπ' ἀριθ. 261/1979 γνωμοδότησιν τοῦ Συμβουλίου τῆς Ἐπικρατείας, προτάσει τοῦ ἐπὶ τῶν Δημοσίων Ἔργων Ὑφυπουργοῦ, ἀπεφασίσαμεν :

Ἄρθρον Μόνον.

Οἱ ὅροι καὶ περιορισμοὶ δομήσεως τοῦ χώρου τοῦ καθορισθέντος δι' ἀνέγερσιν σχολείου διὰ τῆς ὑπ' ἀριθ. Γ.25583/2171/8.9.1978 ἀποφάσεως τοῦ Ὑφυπουργοῦ Δημοσίων Ἔργων» περὶ τροποποιήσεως τοῦ ρυμοτομικοῦ σχεδίου Θεσσαλονίκης διὰ τοῦ καθορισμοῦ χώρου δι' ἀνέγερσιν δημοτικοῦ σχολείου» (ΦΕΚ 600/Δ'), ὁρίζονται ὡς ἀκολούθως :

1. Οἰκοδομικὸν σύστημα τὸ Συνεχές.
2. Μέγιστον ποσοστὸν καλύψεως τεσσαράκοντα ἐπὶ τοῖς ἑκατὸν (40%) τῆς ἐπιφανείας τοῦ χώρου.
3. Συντελεστὴς δομήσεως ἕξ δέκατα (0,6).
4. Ἀριθμὸς ὀρόφων 2, Ὕψος 9.00 μ.

Εἰς τὸν αὐτὸν ἐπὶ τῶν Δημοσίων Ἔργων Ὑφυπουργόν, ἀνατίθεμεν τὴν δημοσίευσιν καὶ ἐκτέλεσιν τοῦ παρόντος Διατάγματος.

Ἐν Ἀθήναις τῇ 16 Ἀπριλίου 1979

Ο ΠΡΟΕΔΡΟΣ ΤΗΣ ΔΗΜΟΚΡΑΤΙΑΣ
ΚΩΝΣΤΑΝΤΙΝΟΣ Δ. ΤΣΑΤΣΟΣ

Ο ΥΦΥΠΟΥΡΓΟΣ ΔΗΜΟΣΙΩΝ ΕΡΓΩΝ
ΣΤΕΦΑΝΟΣ ΜΑΝΟΣ

(3)

Περὶ καθορισμοῦ τῶν ὅρων καὶ περιορισμῶν δομήσεως ἐγκριθέντος χώρου πρὸς ἀνέγερσιν Τεχνικῆς Σχολῆς εἰς περιοχὴν τοῦ ρυμοτομικοῦ σχεδίου Ἄργους (Ἀργολίδος).

Ο ΠΡΟΕΔΡΟΣ ΤΗΣ ΕΛΛΗΝΙΚΗΣ ΔΗΜΟΚΡΑΤΙΑΣ

Ἔχοντες ὑπ' ὄψει τὰς διατάξεις τοῦ ἀπὸ 17 Ἰουλίου 1923 Ν. Δ/τος «περὶ σχεδίων πόλεων κ.λπ.», ὡς μεταγενεστέρως ἐτροποποιήθησαν καὶ συνεπληρώθησαν καὶ εἰδικώτερον τοῦ ἄρθρου 9 αὐτοῦ, τοῦ Ν.Δ. 8/1973 «περὶ ΓΟΚ», ὡς ἐτροποποιήθη διὰ τοῦ Ν.Δ. 205/1974 (ΦΕΚ 363/Α) καὶ εἰδικώτερον τῶν ἄρθρων 34 (παρ. 1) καὶ 35 (παρ. 5β) αὐτοῦ, καὶ ἰδόντες τὴν ὑπ' ἀριθ. ΕΔ2α/04/20/Φ.Θ. 2.1.1./31.1.1979 κοινὴν ἀπόφασιν τοῦ Πρωθυπουργοῦ καὶ τοῦ Ὑπουργοῦ Δημοσίων Ἔργων «περὶ ἀντικαταστάσεως τῆς ὑπ' ἀριθ. ΕΔ2/α/04/59/Φ.Θ. 2.1.1./1978 ἀποφάσεως «περὶ μεταβιβάσεως ἁρμοδιοτήτων τοῦ Ὑπουργοῦ Δημοσίων Ἔργων εἰς τὸν Ὑφυπουργὸν τοῦ αὐτοῦ Ὑπουργείου» (ΦΕΚ 106/Β), τὴν ὑπ' ἀριθ. 274/1978 γνωμοδότησιν τοῦ Συμβουλίου Δημοσίων Ἔργων (Τμῆμα Μελετῶν) ὡς καὶ τὴν ὑπ' ἀριθ. 223/1979 γνωμοδότησιν τοῦ Συμβουλίου τῆς Ἐπικρατείας, προτάσει τοῦ ἐπὶ τῶν Δημοσίων Ἔργων Ὑφυπουργοῦ, ἀπεφασίσαμεν :

Ἄρθρον Μόνον

Οἱ ὅροι καὶ περιορισμοὶ δομήσεως τοῦ χώρου τοῦ καθορισθέντος δι' ἀνέγερσιν Τεχνικῆς Σχολῆς διὰ τῆς ὑπ' ἀριθ. Γ.15337/1573/9.6.1978 ἀποφάσεως τοῦ Ὑφυπουργοῦ Δημοσίων Ἔργων «περὶ ἐπεκτάσεως τοῦ ρυμοτομικοῦ σχεδίου Ἄργους (Ἀργολίδος) δι' ἐπαυξήσεως καθορισθέντος χώρου δι' ἀνέγερσιν Τεχνικῆς Σχολῆς» (ΦΕΚ 379/Δ), ὁρίζονται ὡς ἀκολούθως :

1. Οἰκοδομικὸν Σύστημα : Πανταχόθεν ἐλεύθερον.
2. Μέγιστον ποσοστὸν καλύψεως : εἴκοσι πέντε ἐπὶ τοῖς ἑκατὸν (25 %) τῆς ἐπιφανείας τοῦ χώρου.
3. Συντελεστὴς δομήσεως : ἑξήκοντα ἑκατοστὰ (0,60).
4. Μέγιστος ἐπιτρεπόμενος ἀριθμὸς ὀρόφων τοῦ Κτιρίου τρεῖς (3) μὲ μέγιστον ὕψος αὐτοῦ ἕνδεκα (11) μέτρα.
5. Τὸ ἀνεγερθησόμενον κτίριον δέον νὰ ἀπέχῃ ἐκ μὲν τοῦ ἄξονος τῆς ὁδοῦ Ναυπλίου - Ἄργους τεσσαράκοντα (40) μέτρα, ἐκ δὲ τῶν λοιπῶν ρυμοτομικῶν γραμμῶν πέντε (5) μέτρα τοὐλάχιστον.

Εἰς τὸν αὐτὸν ἐπὶ τῶν Δημοσίων Ἔργων Ὑφυπουργόν, ἀνατίθεμεν τὴν δημοσίευσιν καὶ ἐκτέλεσιν τοῦ παρόντος Διατάγματος.

Ἐν Ἀθήναις τῇ 16 Ἀπριλίου 1979

Ο ΠΡΟΕΔΡΟΣ ΤΗΣ ΔΗΜΟΚΡΑΤΙΑΣ
ΚΩΝΣΤΑΝΤΙΝΟΣ Δ. ΤΣΑΤΣΟΣ

Ο ΥΦΥΠΟΥΡΓΟΣ ΔΗΜΟΣΙΩΝ ΕΡΓΩΝ
ΣΤΕΦΑΝΟΣ ΜΑΝΟΣ

ΑΠΟΦΑΣΕΙΣ

Ἀριθ. 2443 (4)

Περὶ τροποποιήσεως τμήματος ρυμοτομικοῦ σχεδίου Ζευγολατείου Ν. Κορινθίας.

Ο ΝΟΜΑΡΧΗΣ ΚΟΡΙΝΘΙΑΣ

Ἔχοντας ὑπόψη τὶς διατάξεις:


1. Τοῦ Ν. 3200/55 «περὶ διοικητικῆς ἀποκεντρώσεως».
2. Τοῦ Ν. Δ/τος 532/70 «περὶ συμπληρώσεως τῶν διατάξεων, περὶ διοικητικῆς ἀποκεντρώσεως.
3. Τοῦ Β. Δ/τος 714/1970 «περὶ καθορισμοῦ ἁρμοδιοτήτων Νομαρχιακῶν καὶ Διοικητικῶν Ὑπηρεσιῶν Υ.Δ.Ε.», ὅπως αὐτὸ τροποποιήθηκε καὶ συμπληρώθηκε μὲ τὰ 617/71 καὶ 198/72 Β. Δ/τα.
4. Τὴ 17/16/7—10/4.11.1970 κοινὴ ὑπουργικὴ ἀπόφαση τῶν Ὑπουργείων Προεδρίας Κυβερνήσεως, Ἐσωτερικῶν καὶ Δημ. Ἔργων «περὶ ὀργανώσεως τῶν περιφερειακῶν Ὑπηρεσιῶν τοῦ Υ.Δ.Ε.».
5. Τὴν ἐγκύκλιο 311 ἀριθ. Δ11814/13.11.70 τοῦ Υ.Δ.Ε. «περὶ ἐφαρμογῆς τῶν διατάξεων περὶ ἀποκεντρώσεως».
6. Τὸ πρακτικὸ 4/5/27.1.79 τοῦ Νομαρχιακοῦ Συμβουλίου Δημ. Ἔργων, ἀποφασίζουμε:

Ἐγκρίνουμε τὴν τροποποίηση τοῦ οἰκοδομικοῦ τετραγώνου τοῦ ρυμοτομικοῦ σχεδίου Ζευγολατείου, ὅπου ἡ ἰδιοκτησία Ἀμπατζῆ Μαργαρίτας διὰ εὐθυγραμμίσεως τῆς οἰκοδομικῆς γραμμῆς ΑΒΓΔΕΑ σὲ ΑΒ ὅπως φαίνεται στὰ σχεδιαγράμματα.

Ἡ ἀπόφαση αὐτὴ νὰ δημοσιευθεῖ στὴν Ἐφημερίδα τῆς Κυβερνήσεως.

Κόρινθος, 27 Μαρτίου 1979

Ὁ Νομάρχης
ΧΡΗΣΤΟΣ ΓΟΥΛΑΣ

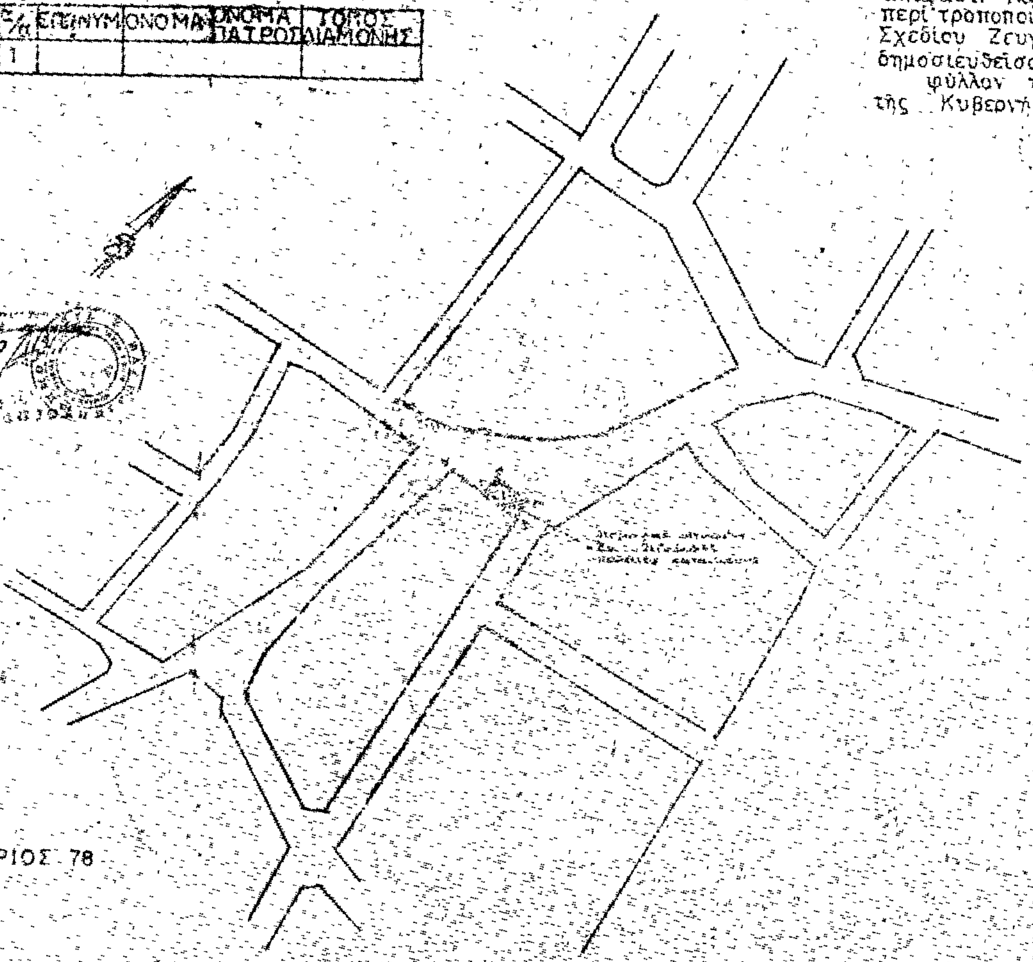


ΠΙΝΑΞ ΙΔΙΟ


Α/Α	ΕΠΩΝΥΜ	ΟΝΟΜΑ	ΟΝΟΜΑ ΠΑΤΡΟΣ	ΤΟΠΟΣ ΔΙΑΜΟΝΗΣ
1				







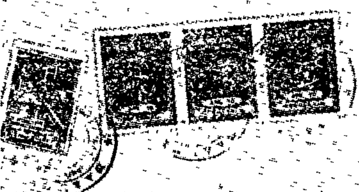

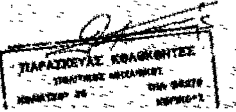

Ἀριθ. 6492 (5)

Περὶ τροποποιήσεως ἐγκεκριμένου σχεδίου Ἱεράπετρας στὴν ἐπέκταση τῆς ὁδοῦ Γρηγ. Μουτσάκη.

Ο ΝΟΜΑΡΧΗΣ ΛΑΣΙΘΙΟΥ

Ἔχοντας ὑπόψη:

1. Τὸν νόμον 3200/55 «περὶ διοικητικῆς ἀποκεντρώσεως».
2. Τὸ 532/70 Ν.Δ. «περὶ συμπληρώσεως τῶν διατάξεων περὶ διοικητικῆς ἀποκεντρώσεως».
3. Τὸ 712/70 Β.Δ. «περὶ καθορισμοῦ ἁρμοδιοτήτων κ.λ.π. Περ/κῶν Ἀρχῶν Ὑπουργ. Δημ. Ἔργων».
4. Τὸ ἄρθρο 21 τοῦ ἀπὸ 3.4.29 Δ/τος περὶ Γ.Ο.Κ.
5. Τὰ ἄρθρα 1,2,3 καὶ 70 τοῦ ἀπὸ 17.7.23 Ν. Δ/τος «περὶ σχεδίων πόλεων κ.λ.π.», ὅπως μεταγενέστερα τροποποιήθηκαν καὶ συμπληρώθηκαν.
6. Τὶς διατάξεις τοῦ Α.Ν. 314/1968 «περὶ παροχῆς στὸν Ὑπουργὸ Βορείου Ἑλλάδος καὶ τοὺς Νομάρχας ἁρμοδιότητος ἐπὶ θεμάτων ἐγκρίσεως ἐπεκτάσεως ἢ τροποποιήσεως σχεδίων πόλεων καὶ κωμῶν (Φ.Ε.Κ. 47Α/1968), ὅπως τροποποιήθηκε καὶ συμπληρώθηκε μὲ τὸ Ν.Δ. 1018/1971 (Φ.Ε.Κ. 220Α'/1971).
7. Τὸ ἀπὸ 17.9.47 Β. Δ/γμα, μὲ τὸ ὁποῖο ἐγκρίθηκε τὸ ρυμοτομικὸ σχέδιο Ἱεράπετρας.
8. Τὴν 132/8.5.1978 ἀπόφαση τοῦ Δημοτικοῦ Συμβουλίου Ἱεράπετρας «περὶ τροποποιήσεως σχεδίου πόλεως ὡς πρὸς τὴν ἀναγνώριση δημοτικῆς ὁδοῦ», μὲ ὅλα τὰ σχετικὰ δικαιολογητικά.
9. Τὴν Ε. 17468/2583/1.6.1977 ἐγκύκλιο τοῦ Ὑφυπουργοῦ Δημ. Ἔργων μὲ θέμα προτάσεις τροποποιήσεως ρυμοτομικῶν σχεδίων κ.λ.π.
10. Τὸ γεγονὸς ὅτι τὴν προτεινόμενη τροποποίηση ἐπιβάλλουν κυκλοφοριακοὶ λόγοι, ὁ δρόμος ποὺ προτείνεται γιὰ ἀναγνώριση εἶναι ἤδη διαμορφωμένος, τὰ ἄρτια οἰκόπεδα ποὺ εἶναι ἐπὶ τοῦ δρόμου ποὺ πρόκειται νὰ ἀναγνωρισθεῖ δὲν καθίστανται μὴ ἄρτια.
11. Τὴν 121/78 γνωμοδότηση τοῦ Τμήματος τοῦ Περ/κοῦ Συμβουλίου Δημ. Ἔργων τῆς Νομαρχίας μας, ἀποφασίζουμε:

Ἐγκρίνεται ἡ τροποποίηση τοῦ ρυμοτομικοῦ σχεδίου Ἱεράπετρας στὴν ἐπέκταση τῆς ὁδοῦ Γρηγ.Μουτσάκη ἀπὸ τὴν ὁδὸ Ἀλεξάνδρου Παπάγου μέχρι τὴ συνάντηση τῆς ὁδοῦ Παπαμαστοράκη, ὅπως φαίνεται στὸ ἀπὸ 16.4.1979 θεωρημένο ἀπὸ τὸ Δ/ντὴ Τεχνικῶν Ὑπηρεσιῶν Λασιθίου διάγραμμα ὑπὸ κλίμακα 1 : 500, ποὺ συνοδεύει αὐτὴν τὴν ἀπόφαση.

Ἡ ἀπόφαση αὐτὴ νὰ δημοσιευθεῖ στὴν Ἐφημερίδα τῆς Κυβερνήσεως, ἡ δὲ ἰσχὺς της ἄρχεται ἀπὸ τῆς δημοσιεύσεως.

Ἅγιος Νικόλαος, 18 Ἀπριλίου 1979

Ὁ Νομάρχης

Γ. ΛΑΜΠΡΙΝΑΚΟΣ

ΙΕΡΑΠΕΤΡΑ ΚΡΗΤΗΣ

ΚΛΙΜΑΞ 1:500

ΘΕΩΡΗΘΗΚΕ



ΟΔΟΣ ΜΟΥΤΣΑΚΗ

οικία Ανδρεαδάκη

ΓΙΑΝΑΚΑΚΗ

ΟΔΟΣ ΙΩΑΝΝΟΥ ΖΟΥΡΑΡΗ

ΟΔΟΣ Αθ. ΛΕΥΚΑΔΙΤΗ

ΟΔΟΣ ΝΙΚ

οικία

Μαρία


οικία

οικία

οικία

ΠΥΡΗΝΕΛΟΥΡΓΕΙΟΝ

ΜΙΝΩΣ

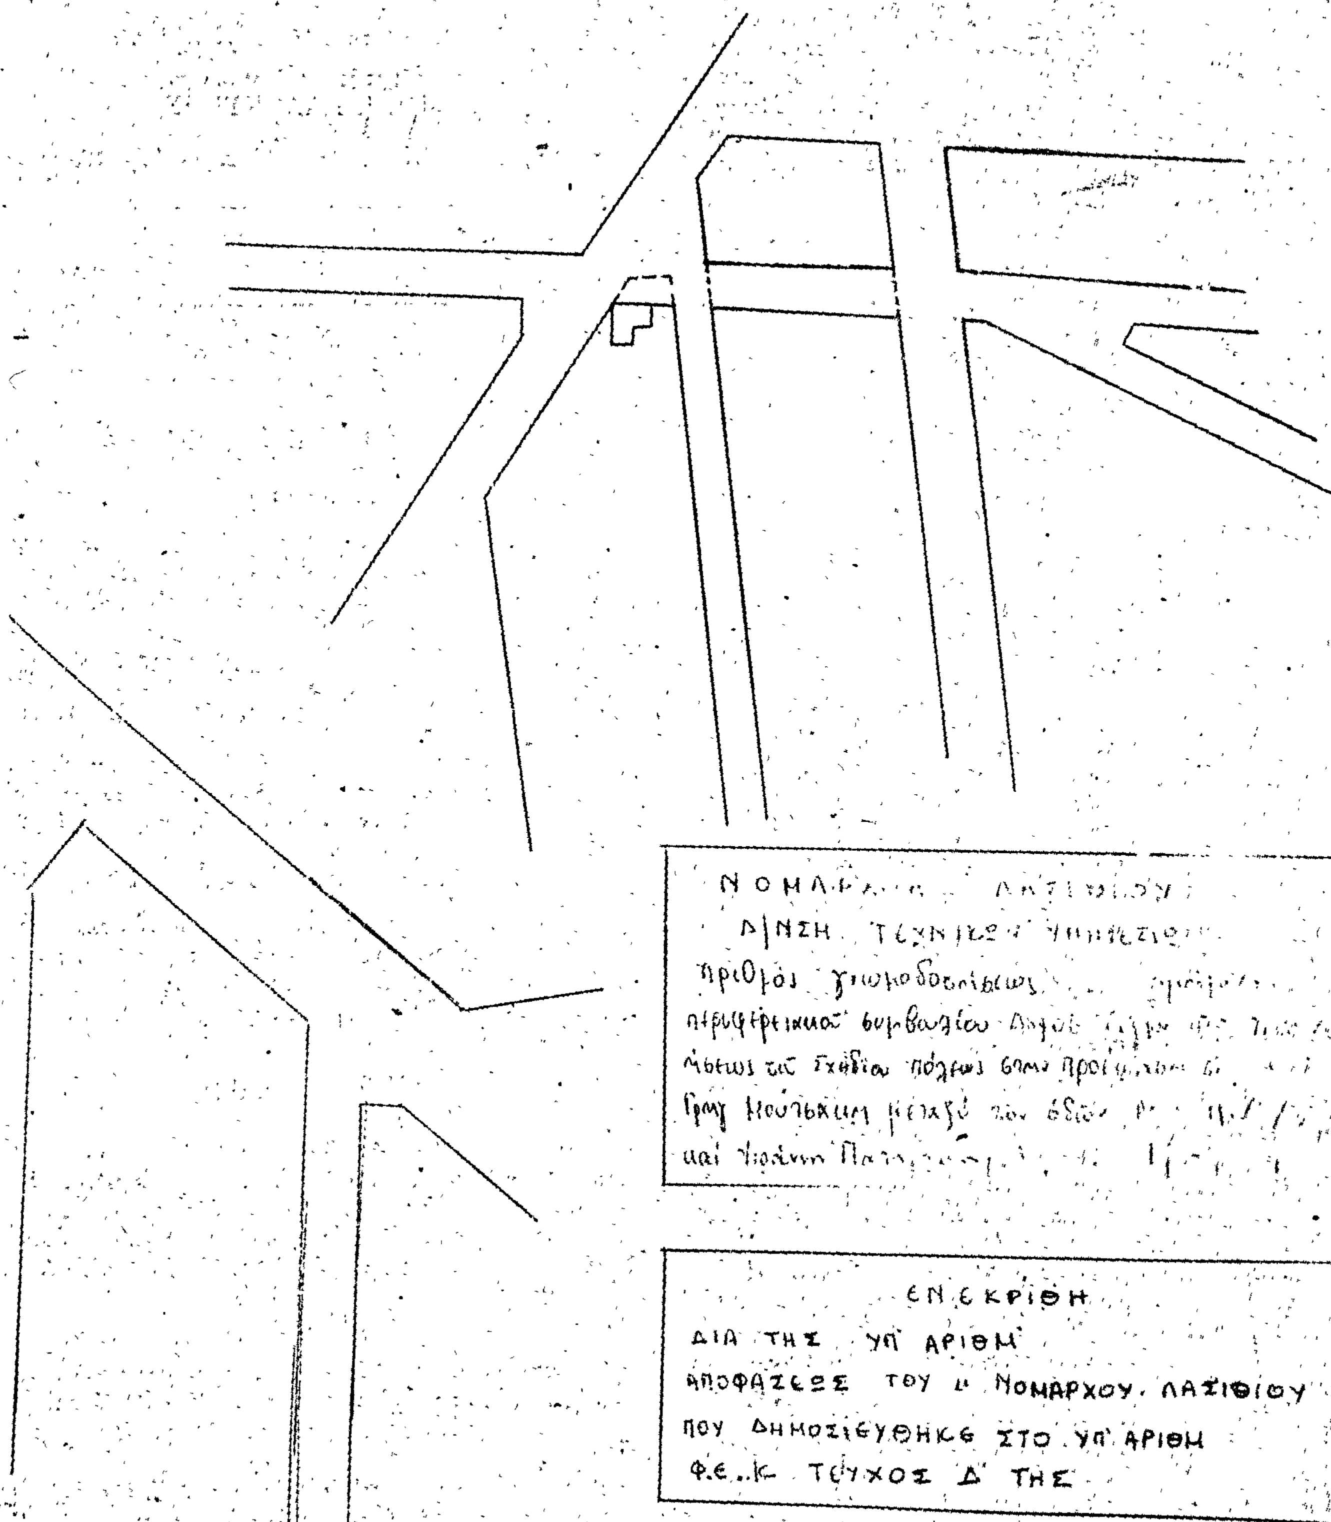
ΑΠΟΣΠΑΣΜΑ ΣΧΕΔΙΟΥ ΠΟΛΕΩΣ
ΚΛΙΜΑΞ 1:1000
Δ/ΝΣΗ ΤΕΧΝΙΚΩΝ
ΕΓΚΡΙΘΗ
ΔΙΑ ΤΗΣ ΥΠ' ΑΡΙΘΜ'
ΑΠΟΦΑΣΕΩΣ ΤΟΥ κ. ΝΟΜΑΡΧΟΥ ΛΑΣΙΘΙΟΥ
ΠΟΥ ΔΗΜΟΣΙΕΥΘΗΚΕ ΣΤΟ ΥΠ' ΑΡΙΘΜ
Φ.Ε.Κ. ΤΕΥΧΟΣ Δ' ΤΗΣ

ΑΝΑΚΟΙΝΩΣΕΙΣ

(6)

Περὶ εἰδοποιήσεως τῆς γενομένης παρακαταθέσεως ἀποζημιώσεως διὰ προσκύρωσιν τμήματος ἐκτάσεως 47,20 Μ2 λόγω ἐφαρμογῆς τοῦ σχεδίου πόλεως Βεροίας.

Διὰ τοῦ ὑπ' ἀριθμ. 11094/5.2.1979 γραμματίου συστάσεως παρακαταθήκης τοῦ ἐν Βεροίᾳ Γραφείου Παρακαταθηκῶν τοῦ Ταμείου Παρακαταθηκῶν καὶ Δανείων, ὁ Στυλιανὸς Μανωλάκης τοῦ Γεωργίου κατέθεσεν ὑπὲρ τοῦ Ἑλληνικοῦ Δημοσίου ἢ παντὸς ἀναγνωρισθησομένου δικαιούχου δραχμ. 117.500 (ἑκατὸν δέκα ἑπτὰ χιλιάδας πεντακοσίας) ὡς προσωρινὴν ἀποζημίωσιν καθορισθεῖσαν διὰ τῆς ὑπ' ἀριθ. 71/79 ἀποφάσεως τοῦ Μονομελοῦς Πρωτοδικείου Βεροίας διὰ τὸ προσκυρούμενον τμῆμα ὑπὸ στοιχεῖα 10—11—12—13—10— δυνάμει τῆς ὑπ' ἀριθ. 14/1977 πράξεως προσκυρώσεως, ἀναλογισμοῦ καὶ τακτοποιήσεως ρυμοτομουμένων οἰκοπέδων τῆς Δ/νσεως Τεχνικῶν Ὑπηρεσιῶν Νομοῦ Ἡμαθίας ἐγκριθείσης διὰ τῆς ὑπ' ἀριθ. Τ.Υ.7831/21.12.77 ἀποφάσεως τοῦ Νομάρχου Ἡμαθίας, ἐμφαινόμενον εἰς τὴν ἀνωτέρω πρᾶξιν καὶ τὸ συνοδεῦον αὐτὴν τοπογραφικὸν διάγραμμα.

Τὸ ἀνωτέρω γραμμάτιον κατετέθη εἰς τὸν Συμβολαιογράφον Βεροίας Στυλιανὸν Βασιλείου Ἐλευθεριάδην, συνταγείσης τῆς ὑπ' ἀριθμ.7501/15.3.1979 πράξεως καταθέσεως αὐτοῦ.

Ἐν Βεροίᾳ τῇ 19η Μαρτίου 1979

Ὁ πληρεξούσιος Δικηγόρος
ΕΜΜ. Ι. ΚΑΛΟΚΥΡΗΣ

('Αριθ. τριπλ. 25571/79 τοῦ Α' Δημ. Ταμ. 'Αθηνῶν).

ΑΠΟ ΤΟ ΕΘΝΙΚΟ ΤΥΠΟΓΡΑΦΕΙΟ